


PLANTA SITUACION ACTUAL

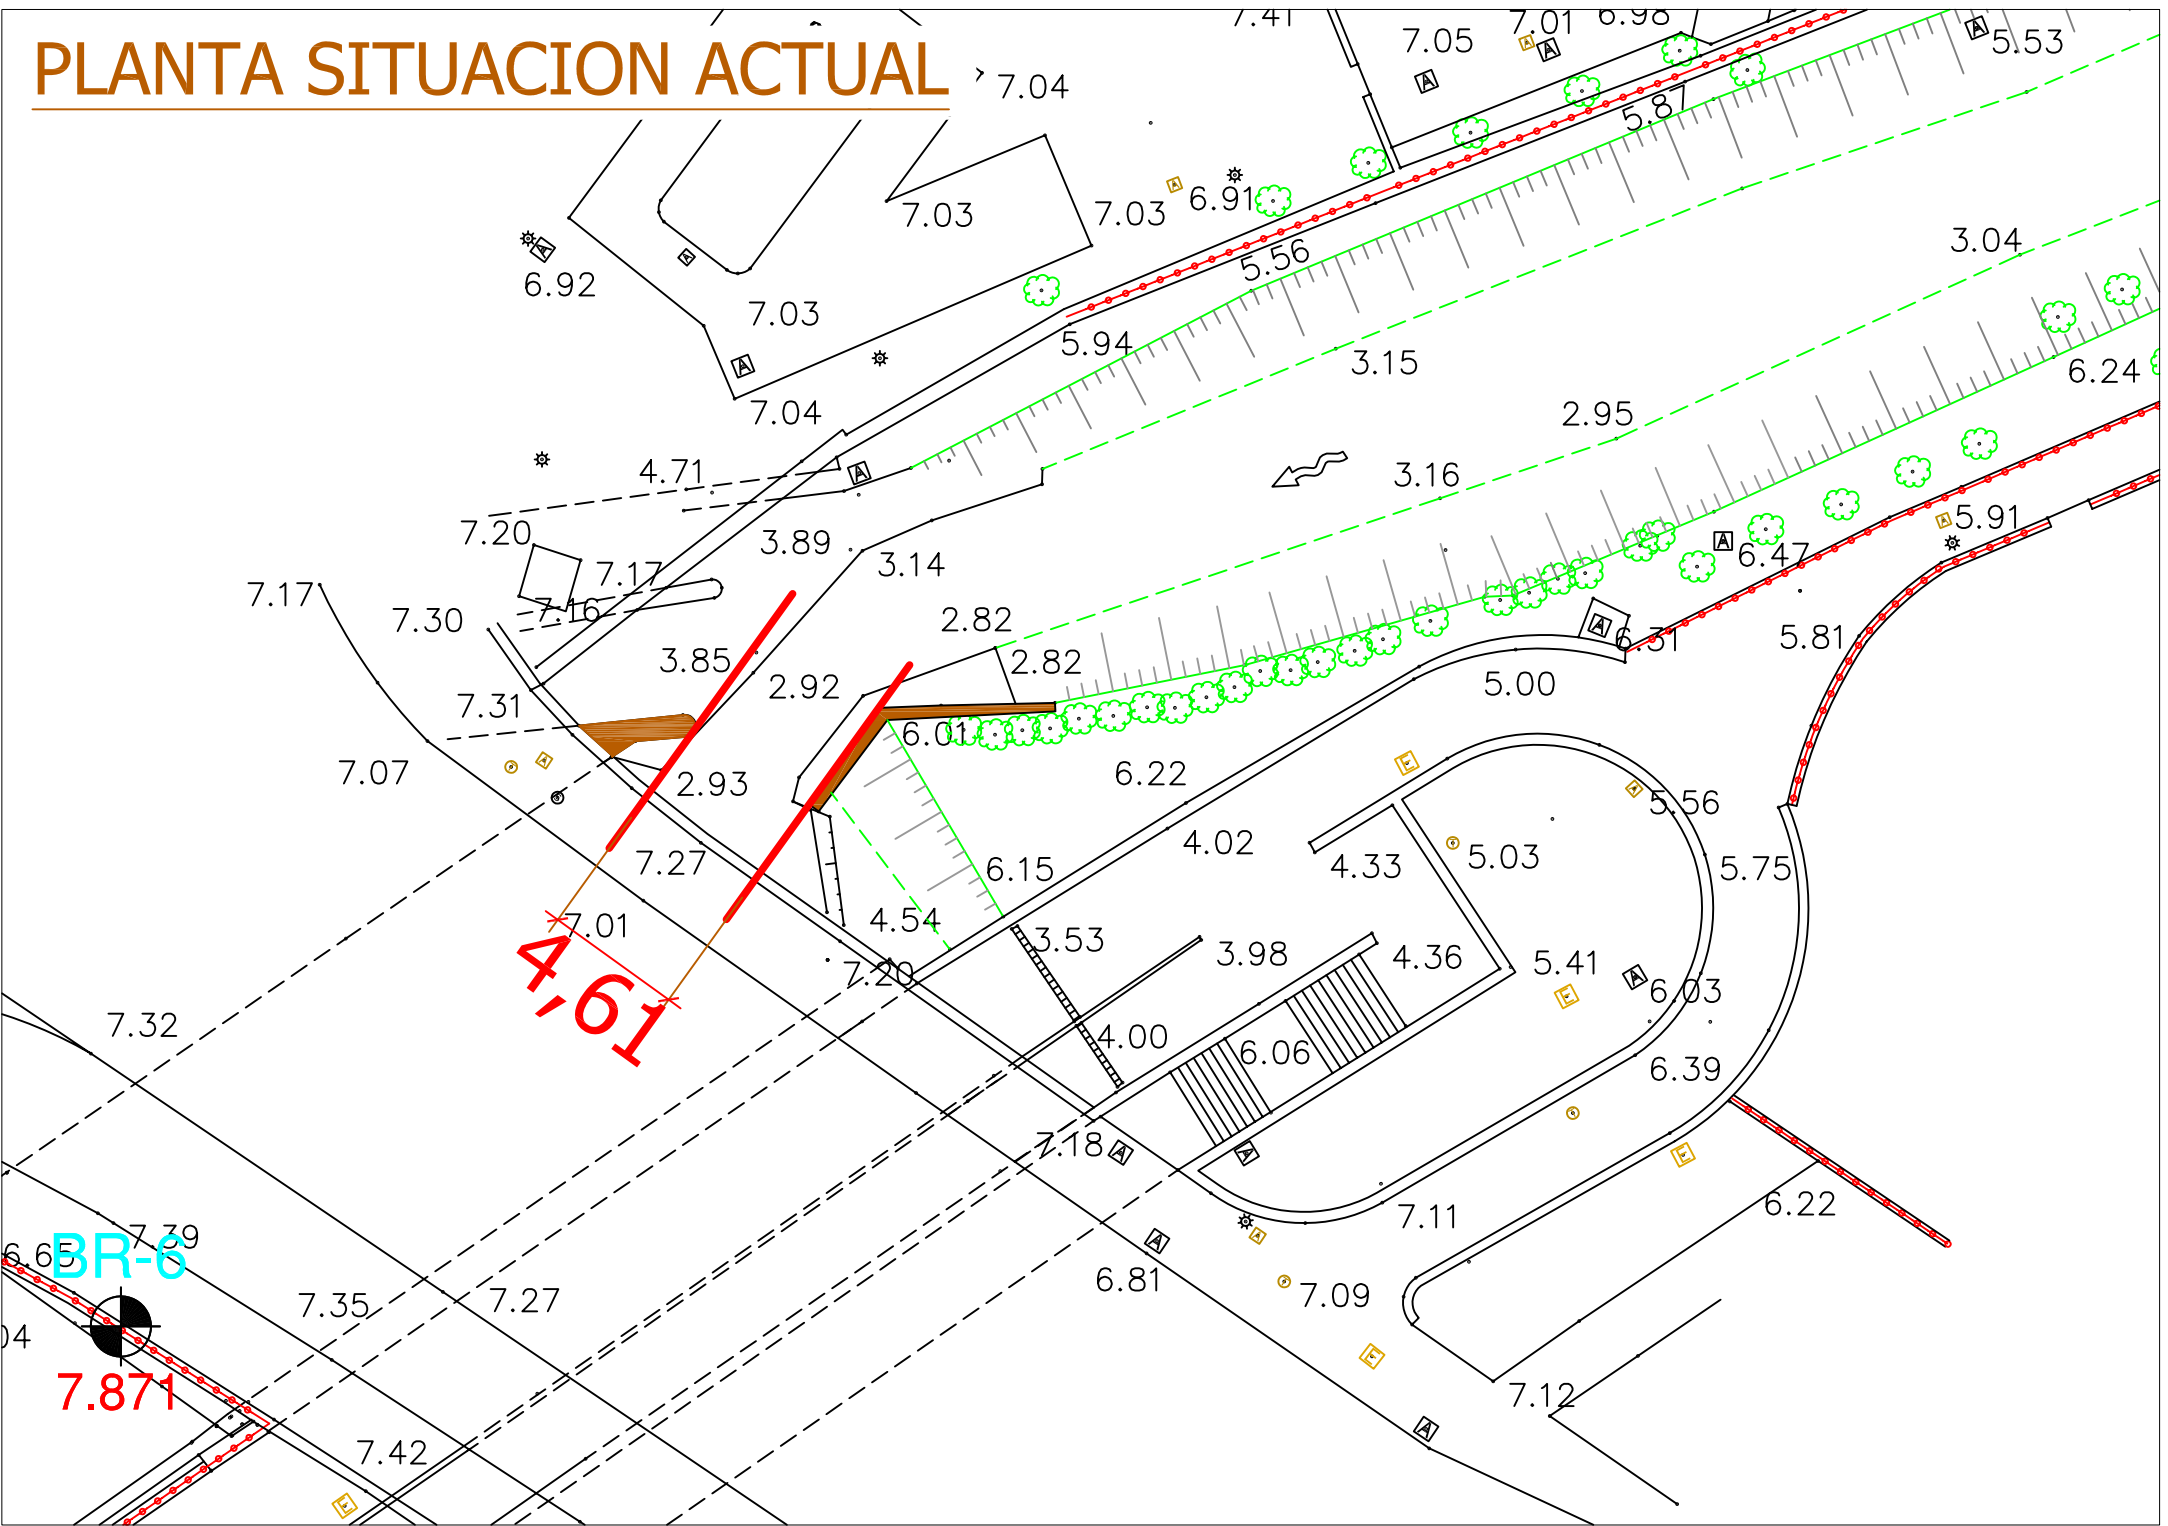

PLANTA CON ATAGUIA

