


ENTREPLANTA

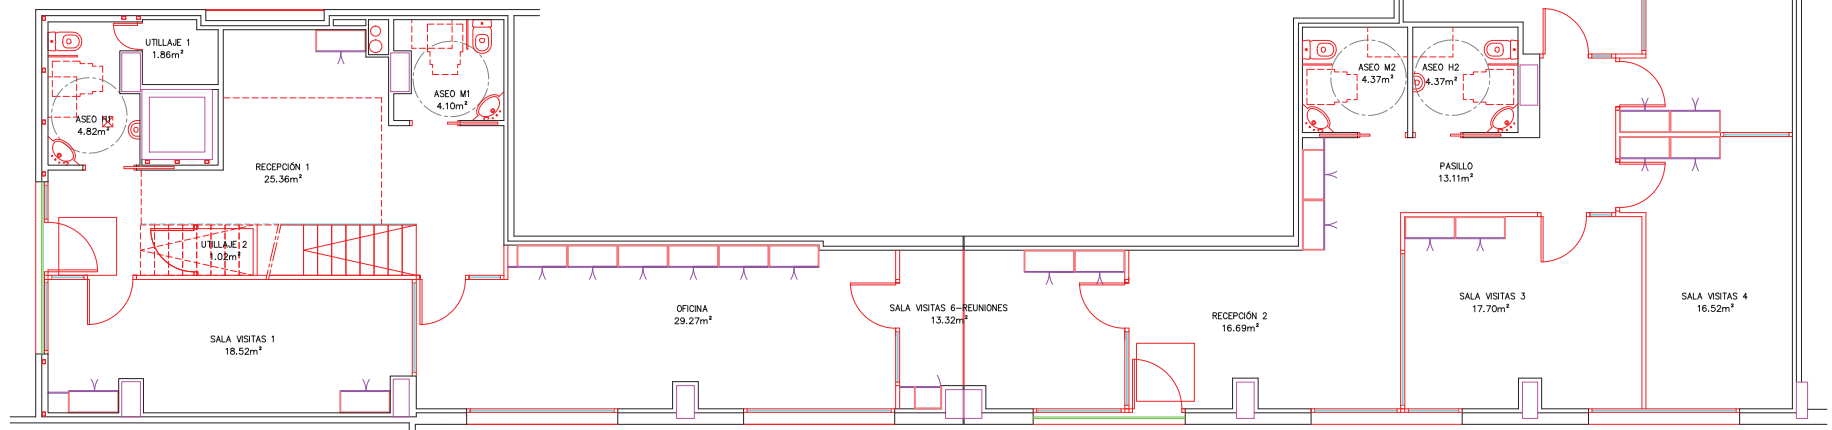

PLANTA BAJA

CUADRO DE SUPERFICIES	
PLANTA BAJA	
	M <sup>2</sup>
RECEPCIÓN 1	25.36
UTILIAJE 1	1.86
UTILIAJE 2	1.02
SALA VISITAS 1	18.52
ASEO H1	4.82
ASEO M1	4.10
OFICINA	29.27
SALA VISITAS 6-REUNIONES	13.32
ESCALERA	4.88
ESPERA	6.51
INSTALACIONES-ARCHIVO	8.49
SALA VISITAS 2	17.79
RECEPCIÓN 2	16.69
PASILLO	13.11
ASEO M2	4.37
ASEO H2	4.37
SALA VISITAS 3	17.70
SALA VISITAS 4	16.52
OFICIO-REUNIONES	17.60
SALA VISITAS 5	18.28
TOTAL SUP. ÚTIL.	244.59
TOTAL SUP. CONSTRUIDA	299.83

22-10-2015  
S-03-Superficies-Reformado.dwg