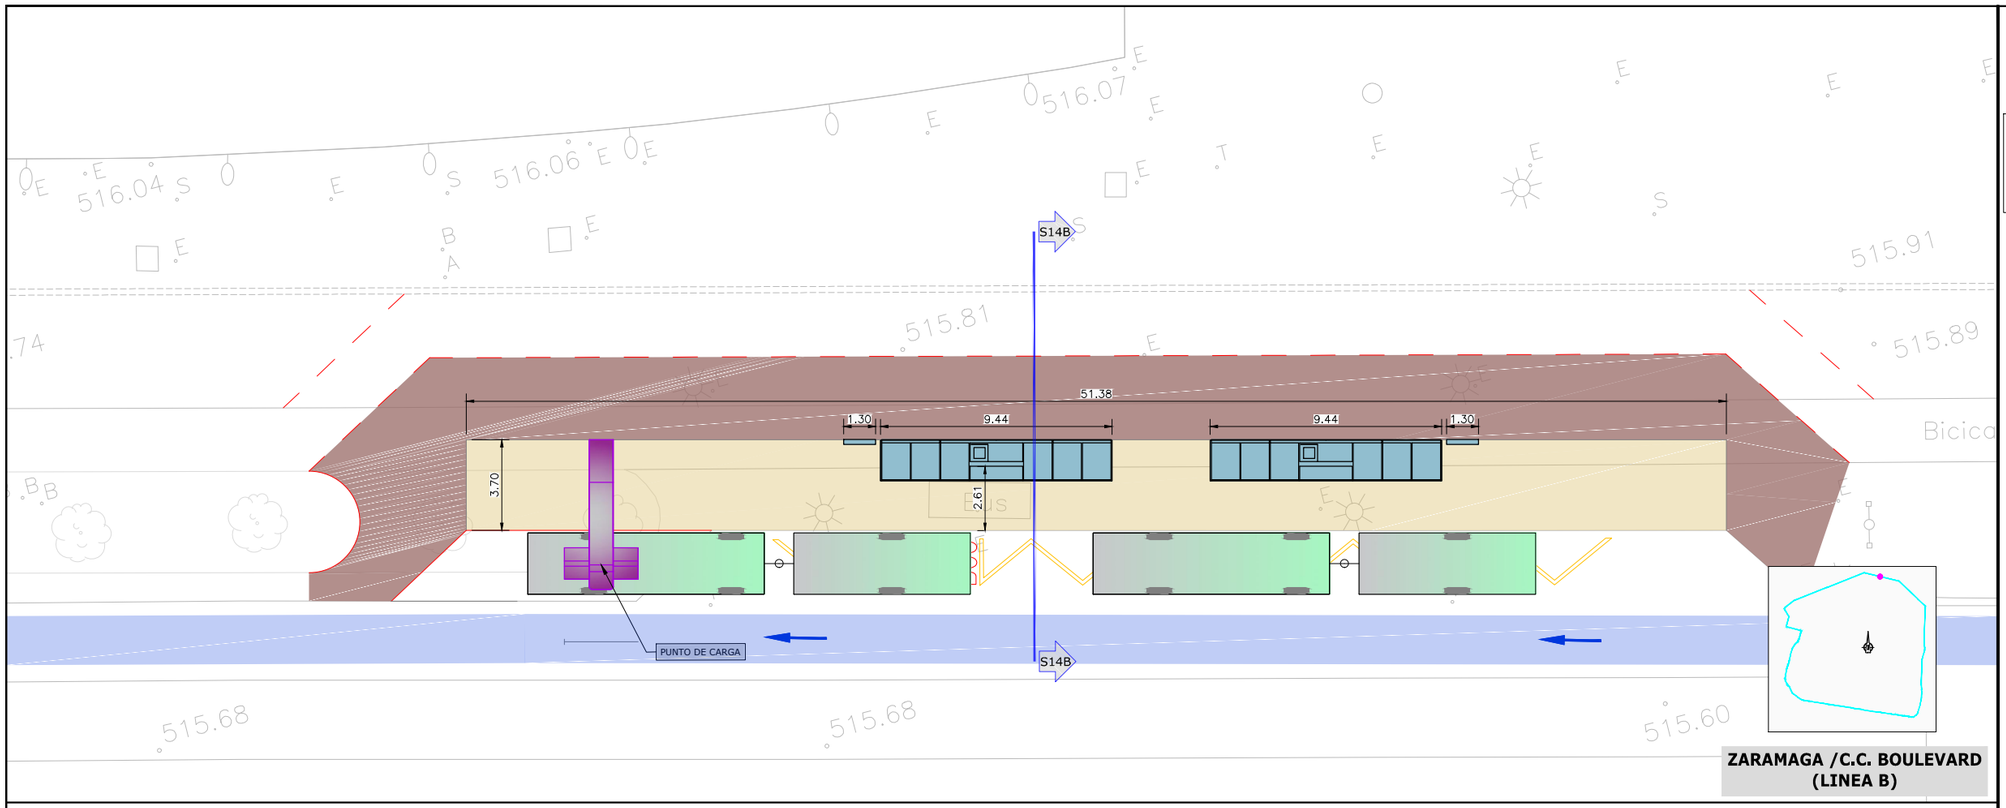

ZARAMAGA /C.C. BOULEVARD (LINEA B)

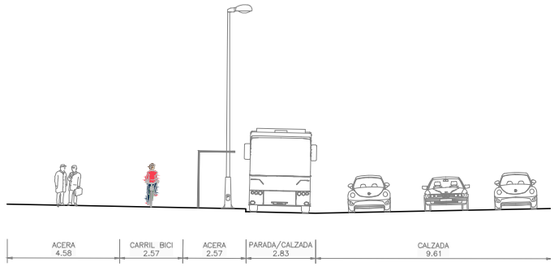

PARADA ZARAMAGA/ C.C. BOULEVARD (LINEA B)
ESTADO ACTUAL

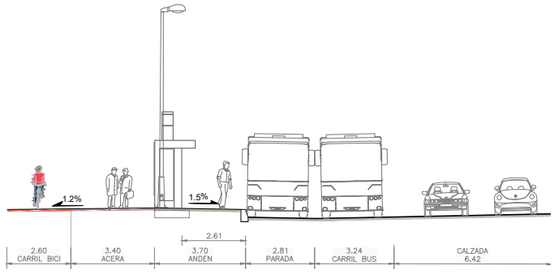

PARADA ZARAMAGA/ C.C. BOULEVARD (LINEA B)
ESTADO PROYECTADO

OHARRAK :
NOTAS :

CARRIL BEI- LINEA A

CARRIL BEI- LINEA B

TIPOLOGIA MARQUESINA

MARQUESINA LINEA B

GRANDE A2

REV.	CLASE DE MODIFICACIÓN	FECHA	NOMBRE	COMP.	OBRA
A	PRIMERA EMISIÓN	10/2017			

BIRAZTERTZEAK / REVISIONES

AHOLKULARIA / CONSULTOR

LKS

INGENIARI EGILEA
INGENIERO AUTOR
Bide, Ubide eta Portuetako Ingeniaria
El Ingeniero de Caminos, Canales y Puertos
Colegiado nº : 9.971 *Elkargoiide zkia.*
Enrique Elkoroberezibar Markiegi

ERREFERENTZIA AHOLKULARIA
REFERENCIA CONSULTOR

ERREFERENTZIA
REFERENCIA

EUSKO JAURLARITZA GOBIERNO VASCO
EKONOMIAREN GARAPEN ETA AZPIEGITURA SAILA
DEPARTAMENTO DE DESARROLLO ECONÓMICO E INFRAESTRUCTURAS

Arabako Foru Aldundia
Diputación Foral de Álava

Ayuntamiento de Vitoria-Gasteiz
Vitoria-Gasteizko Udala

euskal trenbide sarea

PROIEKTUAREN IKUSKAPENA ETA ZUZENDARITZA:
INSPECCION Y DIRECCION DEL PROYECTO

ESKALA ORIGINALA:
ESCALA ORIGINAL
A3: 1/250

0 5

ESKALA GRAFIKOA
ESCALA GRÁFICA

PROJEKTU IZENBURUA
TÍTULO DEL PROYECTO
GASTEIZKO BEI/BEA-RENTZAKO ERRESERBATUTAKO ERRAILAREN URBANIZAZIO PROIEKTUA
PROYECTO DE URBANIZACION DEL CARRIL RESERVADO PARA EL BEI/BEA DE VITORIA-GASTEIZ

PLANU - IZENBURUA
TÍTULO DEL PLANO
GELTOKIAK. PLANTA ETA SEKZIOAK (2 MODELOA)
ZARAMAGA/ C.C. BOULEVARD (B LINEA)
PARADAS. PLANTA Y SECCIONES (MODELO 2)
ZARAMAGA/ C.C. BOULEVARD (LINEA B)

PLANU-ZNB / N. PLANO
7.2

ORRIA / HOJA
20 Sigue **21**